


Utleiearealer Godeset speiderbase

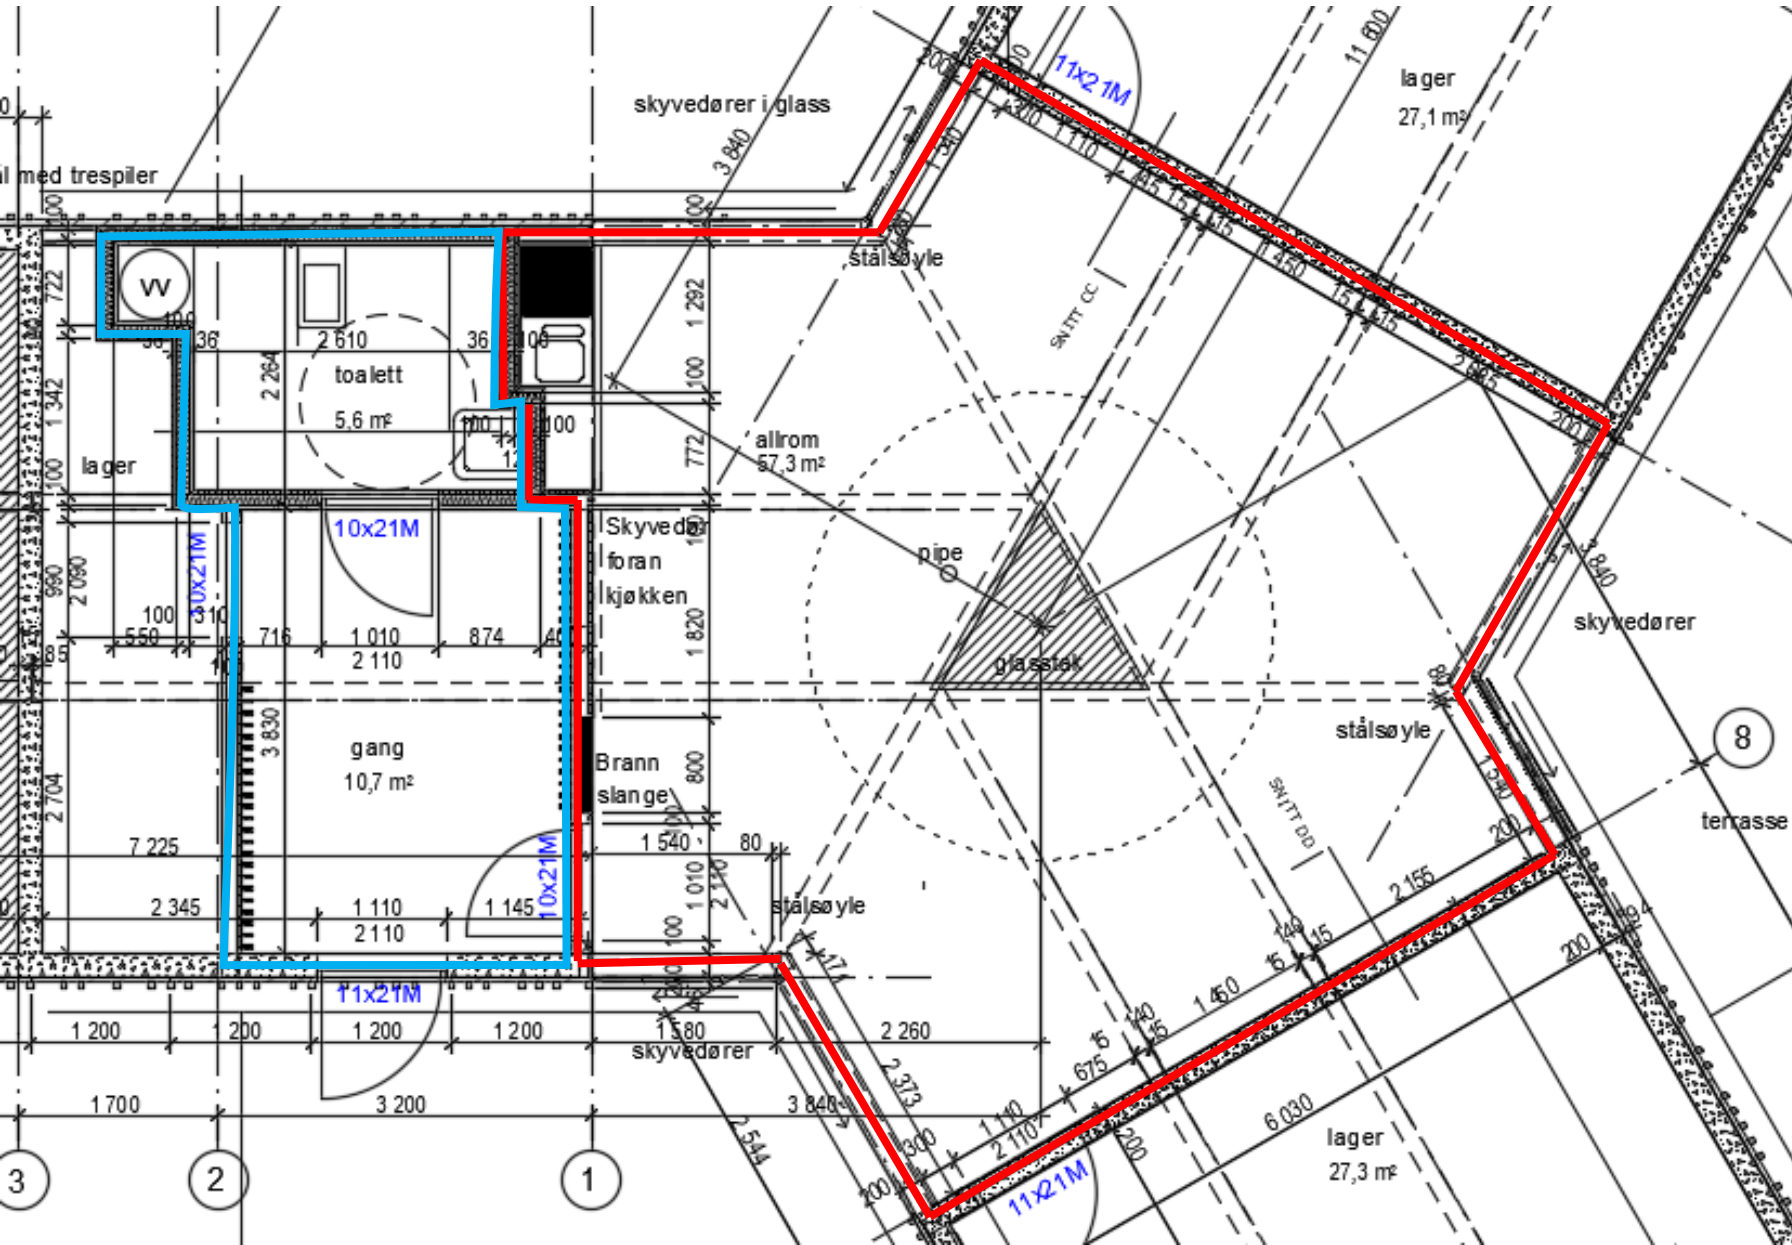

Allrom med kjøkkenkrok
(i underkant av 60 m²)

Gang og toalett (~18 m²)